Conceptplan | Transitiegebied

Voorbeelden | Speelvoorzieningen



Trampoline



Bal labyrint



Tafeltennistafel



Schommel

Ontmoetingsplekken



Geborgen in groen



Rustbank



Betonnen zitrand



Rolstoelpicknicktafel

Schetsontwerp | 1:200

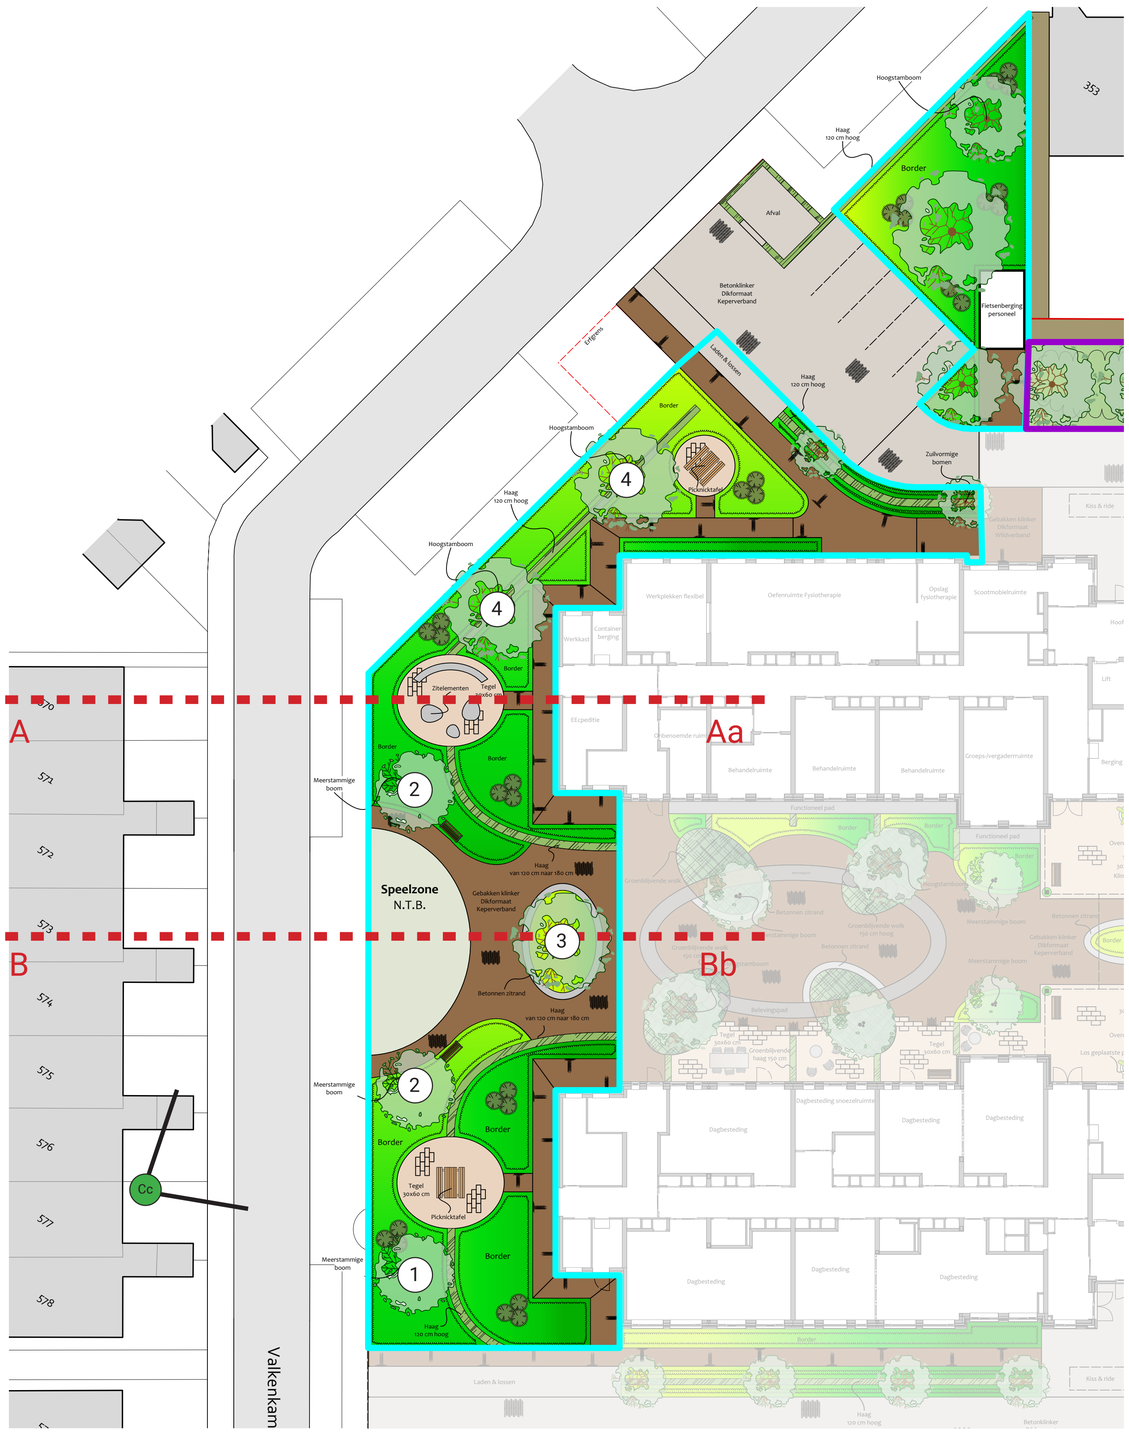

3D Visualisatie

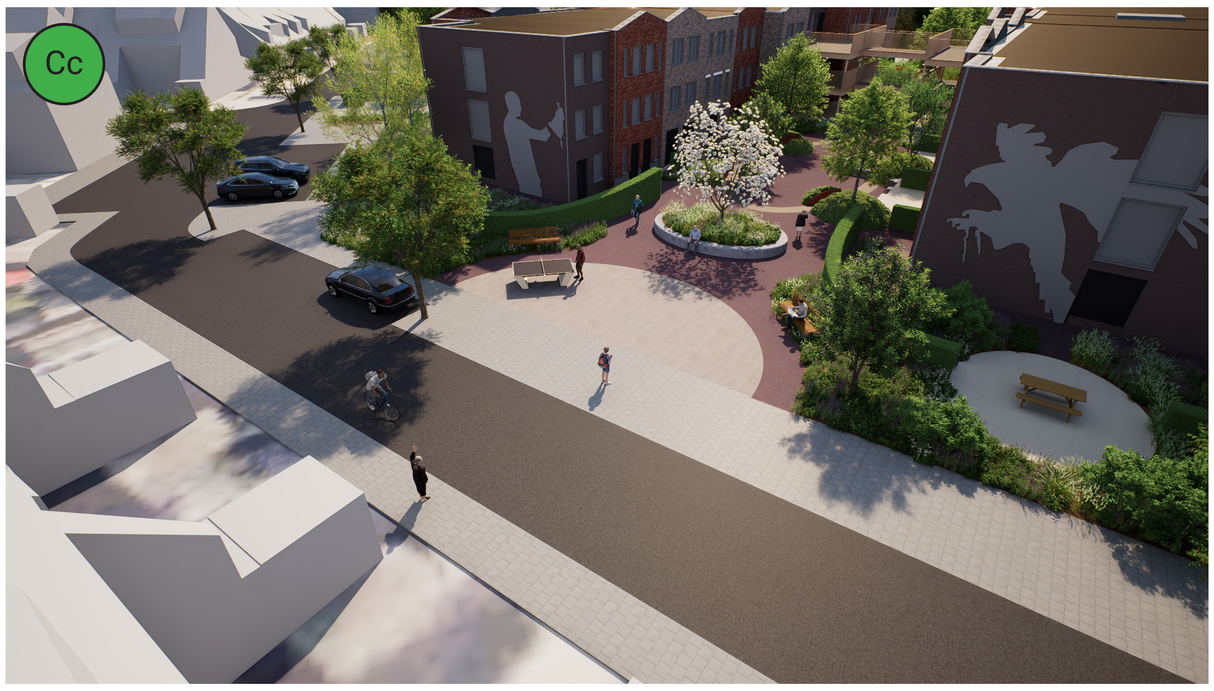

Deze afbeelding is slechts een indicatieve weergave, hieraan kunnen geen rechten worden ontleend.

Doorsnedes | 1:200



Beplantingsindicatie

Meerstammige bomen



Heptacodium miconioides



Prunus ‘The Bride’



Magnolia × soulangeana



Liquidambar styraciflua
‘Worplesdon’

Vaste planten/Heesters



Kleurrijke borderbeplanting

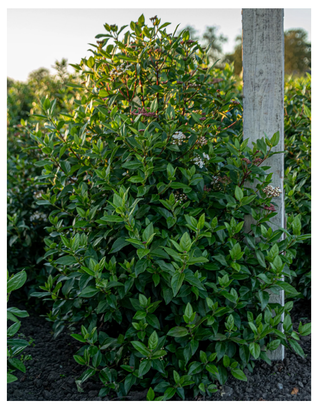

Wintergroene heesters



Herfstverkleuring

Conceptplan | Privacyzone

Doorsnede | 1:200

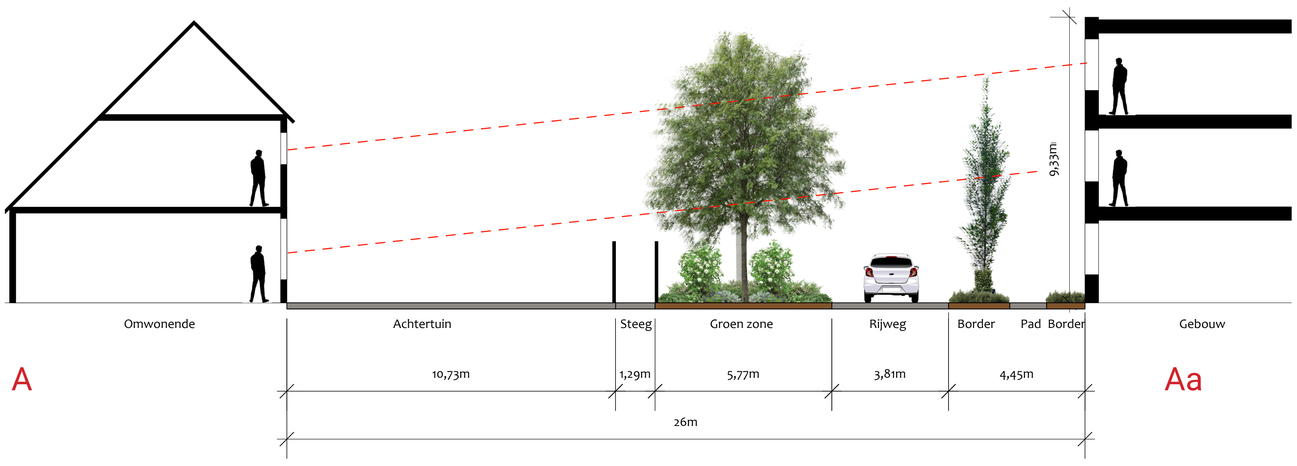

Schetsontwerp | 1:200



3D Visualisatie



Deze afbeeldingen zijn slechts een indicatieve weergave, hieraan kunnen geen rechten worden ontleend.

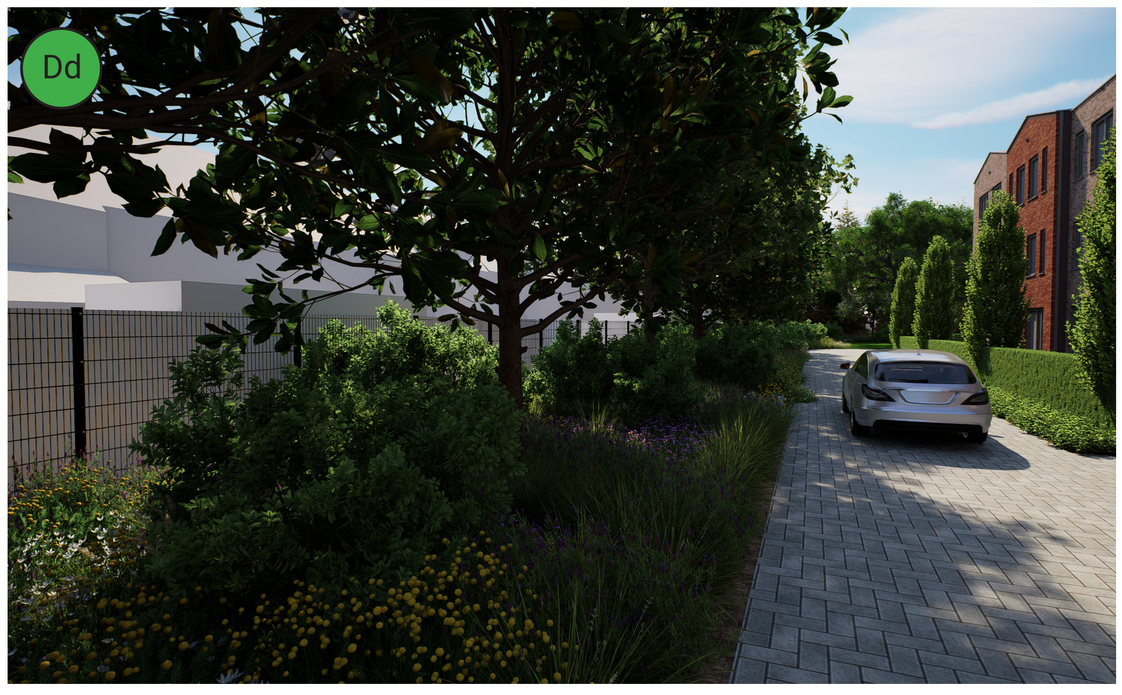

Beplantingsindicatie

Groenblijvende bomen



Quercus ×hispanica ‘Wageningen’



Magnolia grandiflora ‘Galissonière’

Gezien de beperkte breedte van de groenstrook is gekozen voor een zorgvuldige selectie van boomsoorten. Hierbij is rekening gehouden met zowel de kroonbreedte als de uiteindelijke hoogte van de bomen. De geselecteerde soorten ontwikkelen een compacte kroon en bereiken een hoogte van circa 10 meter. De groenblijvende soorten bereiken deze hoogte wat later, terwijl de bladverliezende soorten een hogere groeisnelheid kennen en deze hoogte eerder zullen bereiken. Door middel van periodiek onderhoud kan de gewenste grootte worden gehandhaafd.

Bladverliezende bomen









Ulmus ‘Frontier’



Acer campestre



liquidambar



Gleditsia triacanthos

Heesters



Viburnum rhytidophyllum



Abelia grandiflora



Ilex aquifolium

Vaste planten



Geranium macrorrhizum ‘Czakor’

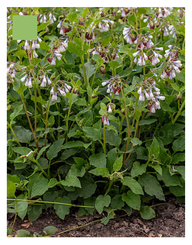

Symphytum grandiflorum ‘Wisley Blue’



Aster ageratoides ‘Asran’

Schematisch beplantingsplan



Erfafscheiding (Steeg/groenstrook)



DSM(Dubbelstaafsmat) Hekwerk

Valkenkamp

396
395
394
567
568
569
570
571
572
573
574
575
576
577
578
579
580
581
353
352
351
350
349
348
347
346
345
341
342
343
344

Hoogstamboom
Haag 120 cm hoog
Border
Afval
Betonklinker Dikformaat Keperverband
Fietsenberging personeel
DSM Hekwerk
Erfgrens
Steg
6m
Laden & lossen
Zuilvormige bomen
Picknicktafel
Zitelementen
Tegel 30x60 cm
Speelzone N.T.B.
Gebakken klinker Dikformaat Keperverband
Haag van 120 cm naar 180 cm
Betonnen zitrand
Meerstammige boom
Haag 120 cm hoog.
Gebied N.T.B.

Hoogstamgroep bomen met onderbeplanting
Kiss & ride
Spoeddienst
Betonklinker Dikformaat Keperverband
Gebakken klinker Dikformaat Wildverband
Werkplekken flexibel
Oefenruimte Fysiotherapie
Opslag Fysiotherapie
Scootmobielruimte
Hoofd entree
Woon-/slaapkamer
Container berging
Werkkast
EExpeditie
Onbenoemde ruimte
Behandelruimte
Groeps-/vergaderruimte
Lift
Berging
Gedeelde woonkeuken
Functioneel pad
Overdekt terras
Tegel 30x60 cm Klinkerlijnen
Zitbank
Gazonbloemrijk gras
Omsloten zitplek
Robinia palen van hoog naar laag
Verhoogde bakken
Tuinkast uitgedeeld
Betonnen zitrand
Groenblijvende wolk 150 cm hoog
Groenblijvende haag 120 cm
Meerstammige boom
Hoogstamboom
Beplantingsstrook
Beleningspad
Los geplaatste potten
Dagbesteding
Dagbesteding sneozelruimte
Mogelijk locatie accu's n.t.b.
Fietsenberging
Erfgrens
DSM Hekwerk met Hedera

Veldwijkweg 5b
3882 TL Putten
T: 0341-350526
W: www.dekunstvanhetscheppen.nl
E: info@dekunstvanhetscheppen.nl

Project:	Abrona - De valkenier			
Opdrachtgever:	Zenzo projecten B.V.			
Onderwerp:	Schetsontwerp			
Formaat:	A1 (Liggend)	Getekend:	PVDT	Schaal: 1:200
Datum:	29-6-2026			

© De Kunst van het Scheppen - Alle rechten voorbehouden

de kunst van het Scheppen
tuincreatie & realisatie

Conceptplan | Transitiegebied

Voorbeelden | Speelvoorzieningen



Trampoline



Bal labyrint



Tafeltennistafel



Schommel

Ontmoetingsplekken



Geborgen in groen



Rustbank



Betonnen zitrand



Rolstoelpicknicktafel

Schetsontwerp | 1:200

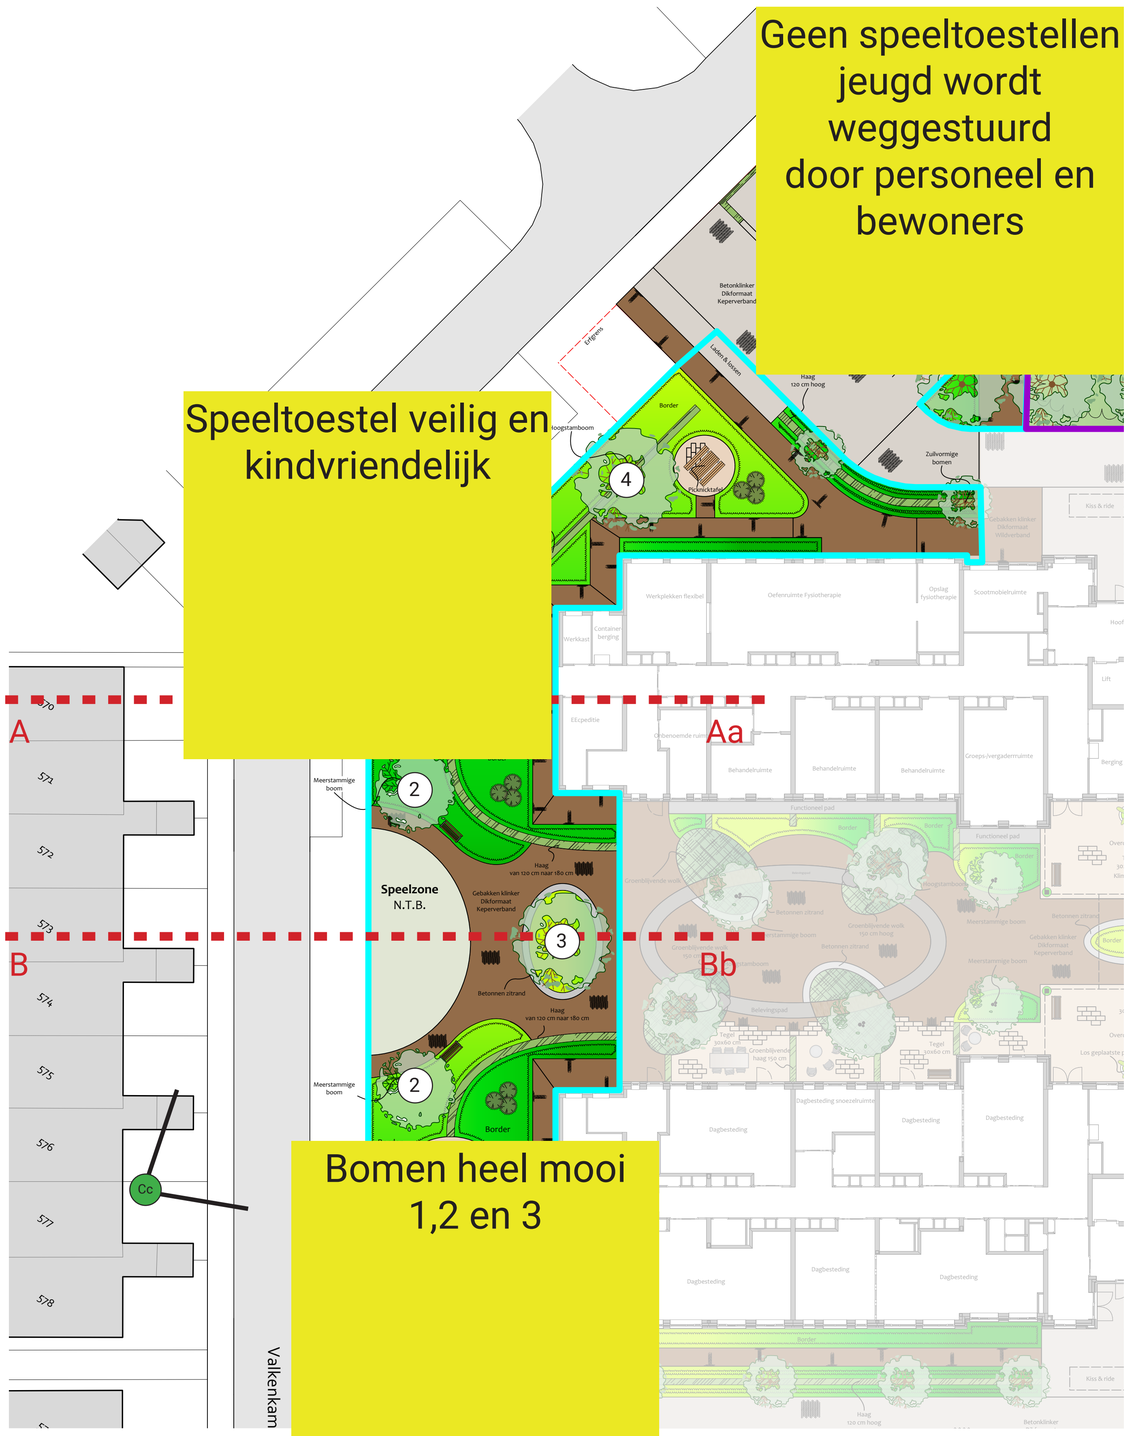

3D Visualisatie

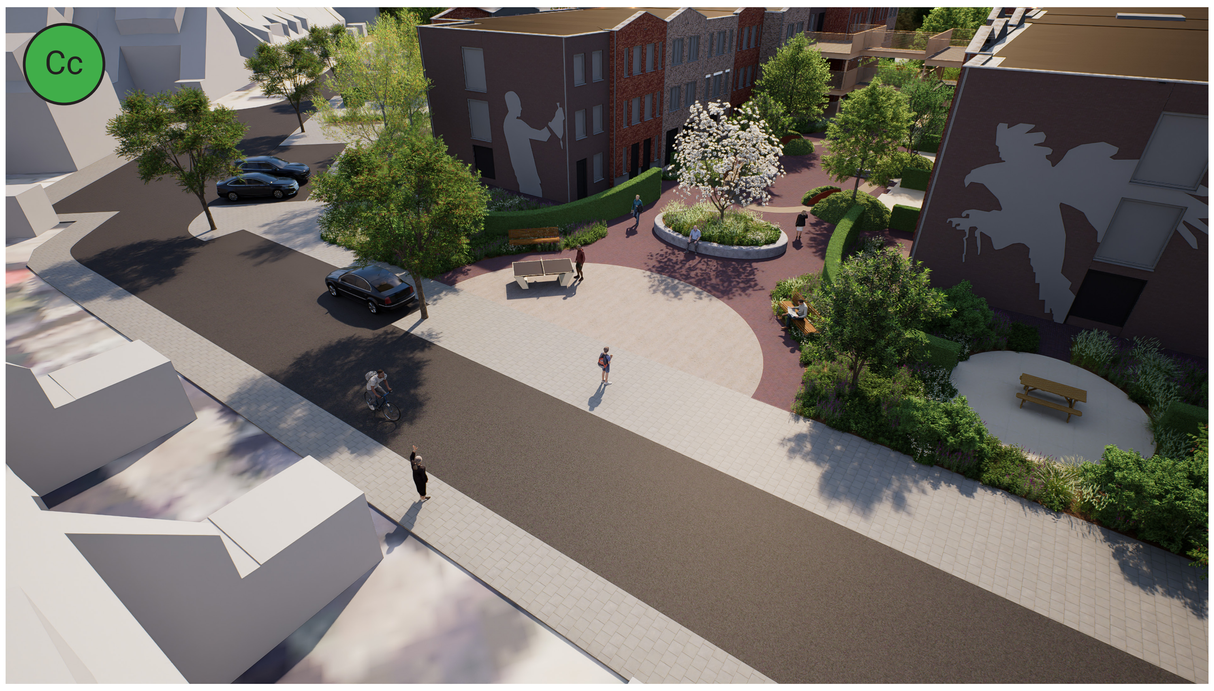

Deze afbeelding is slechts een indicatieve weergave, hieraan kunnen geen rechten worden ontleend.

Doorsnedes | 1:200



Beplantingsindicatie

Meerstammige bomen



1 Heptacodium miconioides



2 Prunus ‘The Bride’



3 Magnolia × soulangeana



4 Liquidambar styraciflua ‘Worplesdon’

sters



Kleurrijke borderbeplanting

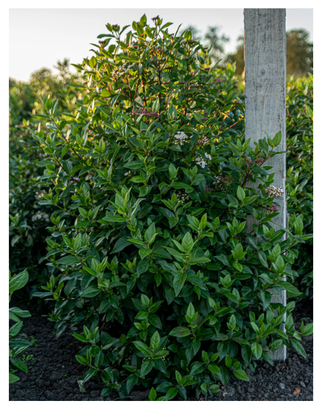

Wintergroene heesters



Herfstverkleuring

Conceptplan | Privacyzone

Doorsnede | 1:200

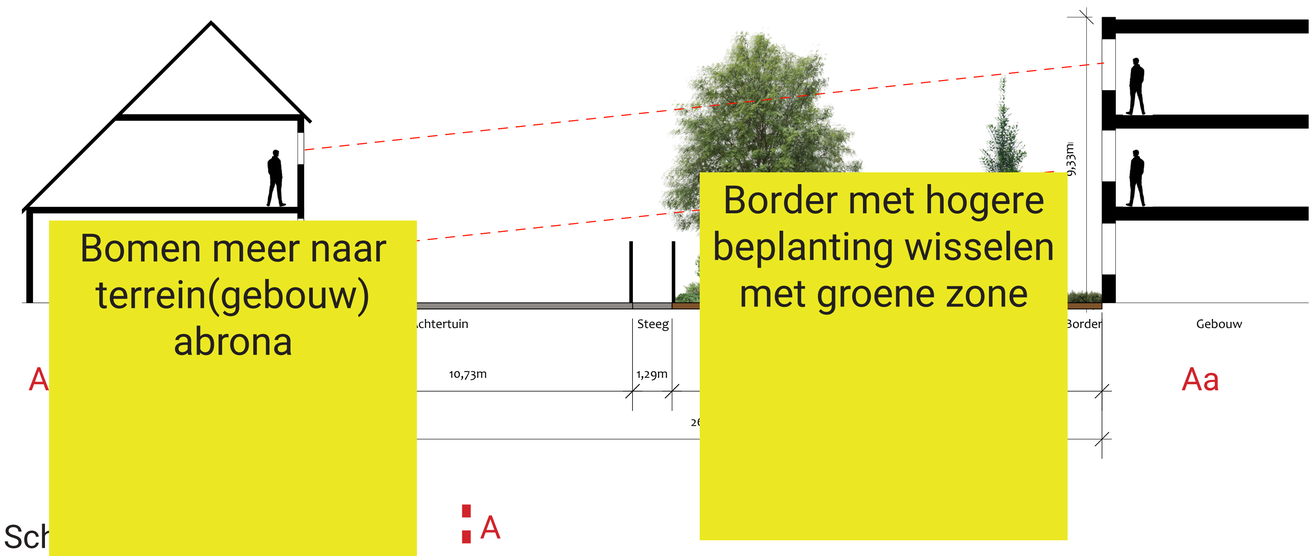

Sch



3D Visualisatie



Deze afbeeldingen zijn slechts een indicatieve weergave, hieraan kunnen geen rechten worden ontleend.



Beplantingsindicatie

Groenblijvende bo

We willen alleen maar bladvaste en winterharde bomen die niet uitvallen

zien de beperkte breedte van de g
or een zorgvuldige selectie van bo
rekening gehouden met zowel de
eindelijke hoogte van de bomen.
twikkelen een compacte kroon en
n circa 10 meter. De groenblijvend
ogte wat later, terwijl de bladverli
gere groeisnelheid kennen en dez
reiken. Door middel van periodiek
wenste grootte worden gehandha

Het moet hangjongerenproof zijn



Quercus ×hispanica ‘Wageningen’

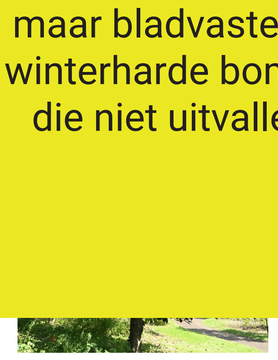

Magnolia grandiflora ‘Galissonière’

Bladverliezende bomen

Camera bewaking vooral op onbeheerde strukken



Ulmus ‘Frontier’



Acer campestre



liquidambar



Gleditsia triacanthos

Hoe hoog zijn de bomen bij plaatsing

Direct bomen voor 10 meter hoog?

Heesters



Viburnum rhytidophyllum

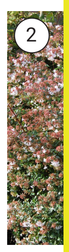

Ab

Altijd onderhoud

aste planten



Geranium macrorrhizum ‘Czakor’



ran’

Onderhoud groenvoorziening kosten periodes/ periodiek

Schematisch beplantingsplan



Erfafscheiding (Steeg/groenstrook)

DSM(Dubbelstaafsmat) Hekwerk

Hekwerk 2 meter hoog. Vandalisme proof. Onkruid werend.

Conceptplan | Transitiegebied

Voorbeelden | Speelvoorzieningen



Trampoline leuk!
Draaimolen?



Geen tafeltennistafel s.v.p.



Tafeltennistafel



Schommel

Ontmoetingsplekken



Schaaktafel



Rustbank



Betonnen zitrand



Rolstoelpicknicktafel

Schetsontwerp | 1:200

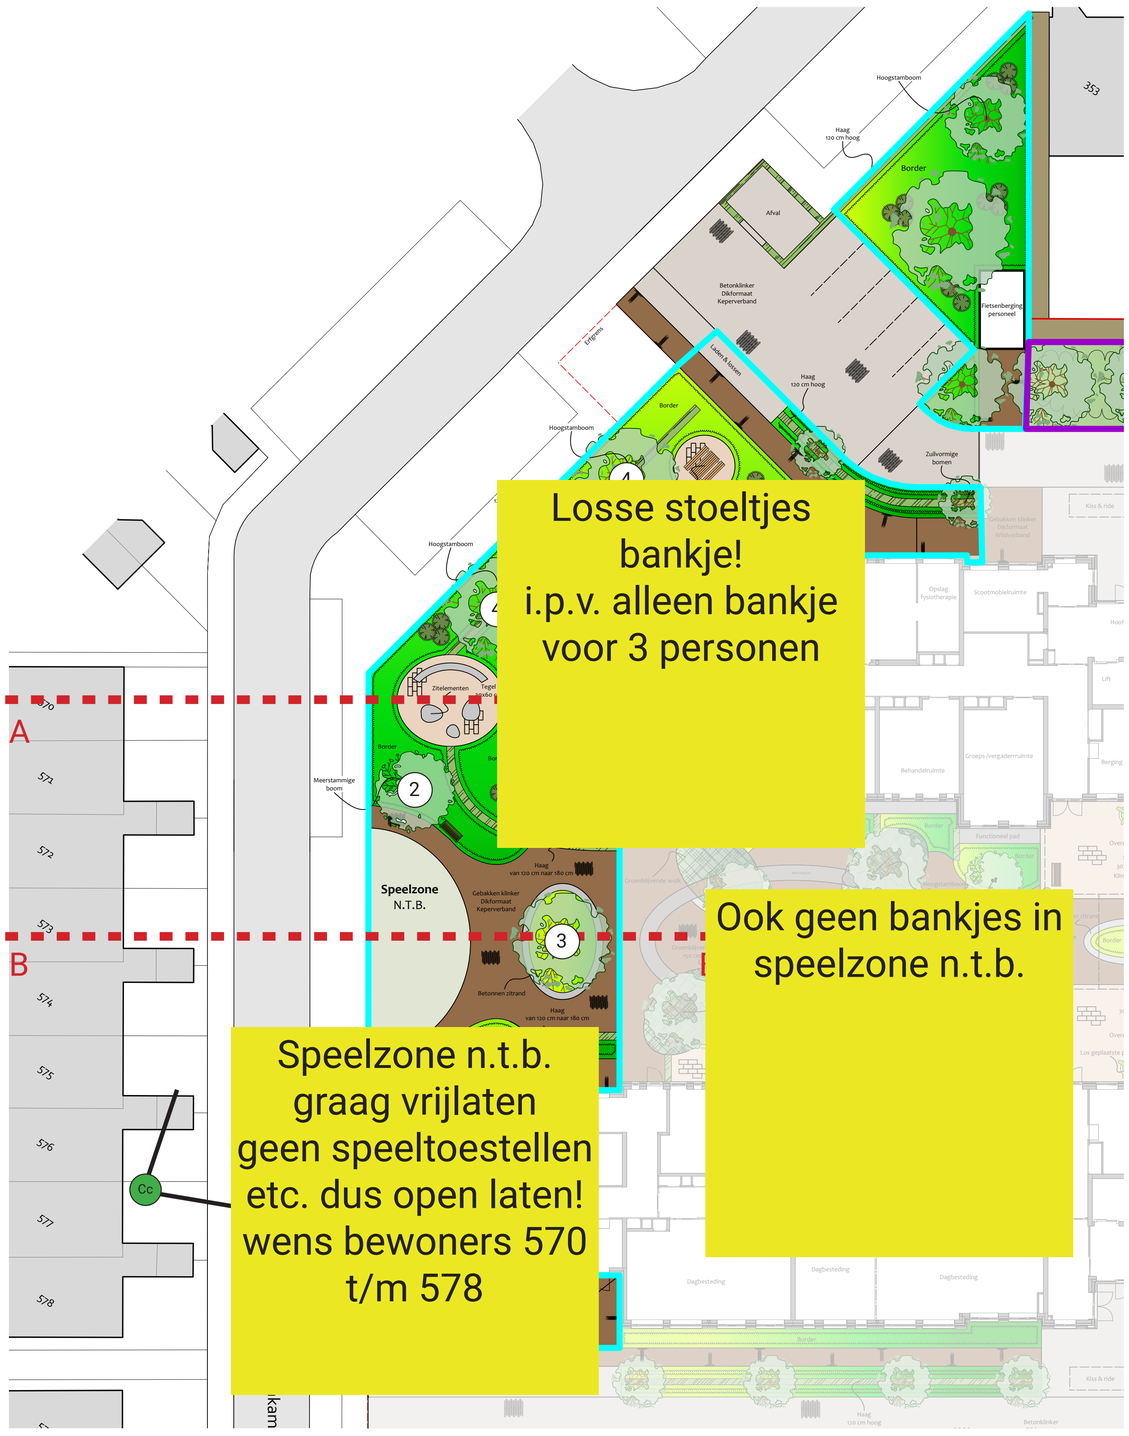

3D Visualisatie



Deze afbeelding is slechts een indicatieve weergave, hieraan kunnen geen rechten worden ontleend.

Doorsnedes | 1:200

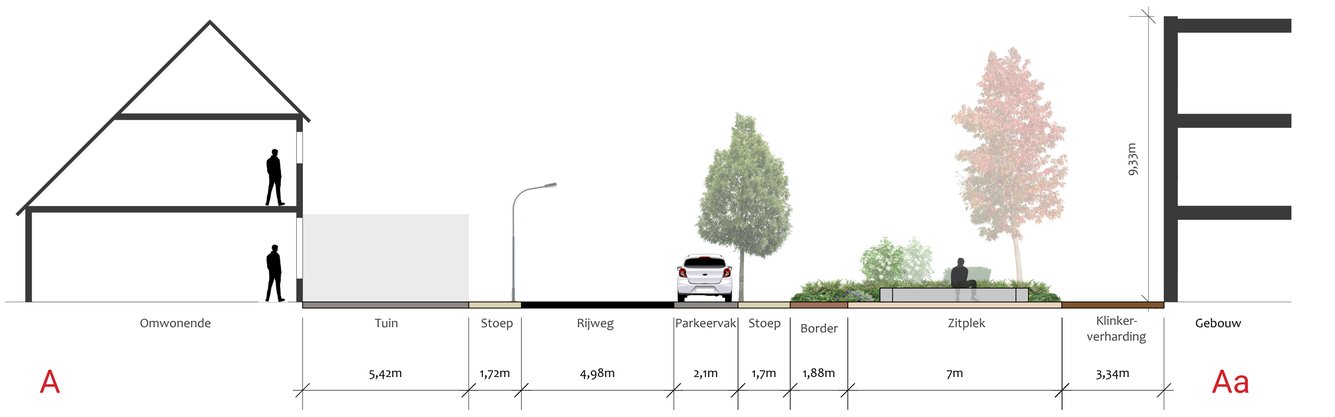

Beplantingsindicatie

Meerstammige bomen



Heptacodium miconioides



Prunus ‘The Bride’



Magnolia × soulangeana



Liquidambar styraciflua ‘Worplesdon’

Vaste planten/Heesters



Kleurrijke borderbeplanting

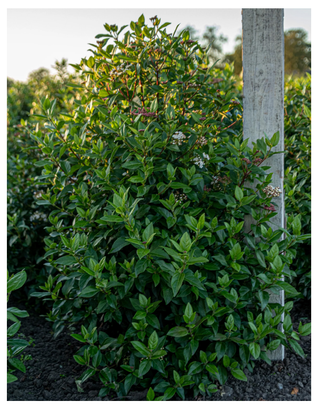

Wintergroene heesters



Herfstverkleuring

Conceptplan | Privacyzone

Doorsnede | 1:200



Schetsontwerp | 1:200



3D Visualisatie



Deze afbeeldingen zijn slechts een indicatieve weergave, hieraan kunnen geen rechten worden ontleend.

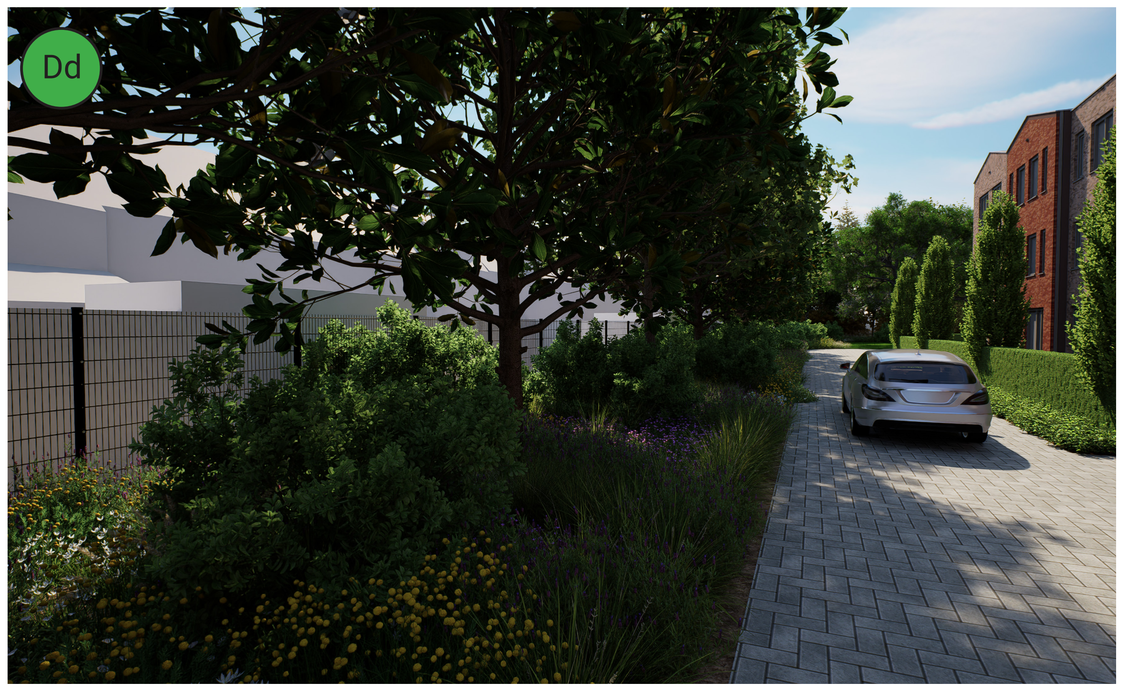

Beplantingsindicatie

Groenblijvende bomen



Quercus ×hispanica ‘Wageningen’



Magnolia grandiflora ‘Galissonière’

Gezien de beperkte breedte van de groenstrook is gekozen voor een zorgvuldige selectie van boomsoorten. Hierbij is rekening gehouden met zowel de kroonbreedte als de uiteindelijke hoogte van de bomen. De geselecteerde soorten ontwikkelen een compacte kroon en bereiken een hoogte van circa 10 meter. De groenblijvende soorten bereiken deze hoogte wat later, terwijl de bladverliezende soorten een hogere groeisnelheid kennen en deze hoogte eerder zullen bereiken. Door middel van periodiek onderhoud kan de gewenste grootte worden gehandhaafd.

Bladverliezende bomen









Ulmus ‘Frontier’



Acer campestre



liquidambar



Gleditsia triacanthos

Heesters



Viburnum rhytidophyllum



Abelia grandiflora



Ilex aquifolium

Vaste planten



Geranium macrorrhizum ‘Czakor’

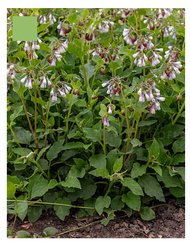

Symphytum grandiflorum ‘Wisley Blue’



Aster ageratoides ‘Asran’

Schematisch beplantingsplan



Erfafscheiding (Steeg/groenstrook)



DSM(Dubbelstaafsmat) Hekwerk

locatie ondergrondse afval containers

Laad en los plek aan de kant van de mavo en niet aan de kant van de woningen!! geluids overlast.

Last van Hemelboom die woekerd

doorgang vanaf zystraat woning 345 naar terrein afgesloten geen doorgang

in tekening die bij de gemeente, is geen fietsenstalling ingetekend. Nu ineens wel?

Valkenkamp

Veldwijkweg 5b
3881 TL Putten
T: 0341-350526
W: www.dekunstvanhetscheppen.nl
E: info@dekunstvanhetscheppen.nl

Project:	Abrona - De valkenier				
Opdrachtgever:	Zenzo projecten B.V.				
Onderwerp:	Schetsontwerp				
Formaat:	A1 (Liggend)	Getekend:	PVDT	Schaal:	1:200
Datum:	29-6-2026		© De Kunst van het Scheppen - Alle rechten voorbehouden		

Grond gekocht
van gemeente
1990 voor 6000,-

Poort 344
minder snoeien

Gebied N.T.B.

Onderhoud?
wordt nu nauwelijks
gedaan.

Handhaven
hangjongeren

Laden lossen
aan de mavo
i.v.m. geluid
koelwagens

Valkenkamp

Speelzone
N.T.B.

Veldwijkweg 5b
3883 TL Putten
T: 0341-350526
W: www.dekunstvanhetscheppen.nl
E: info@dekunstvanhetscheppen.nl

Project:	Abrona - De valkenier
Opdrachtgever:	Zenzo projecten B.V.
Onderwerp:	Schetsontwerp

Formaat:	A1 (Liggend)	Getekend:	PVDT	Schaal:	1:200
Datum:	29-6-2026				

© De Kunst van het Scheppen - Alle rechten voorbehouden

Leidingwerk t.b.v. afvalcontainers onderzocht?

groen/rijweg omdraaien?

Graag in voetgangersdoorgang van de doodlopende weg bij nummer 344 naar het terrein van abrona, zoals nu ook het geval is. Wel nu met hek dat altijd open is.

Er is weining vertrouwen in verbinding abrona t’wijk.

Zorg dat terrein niet fatbike toegangelijk

Geen laad- en los overlast achter de huizen s.v.p.

Hek+beplanting naast valkenkamp 344 graag op terrein van abrona. het pad wordt anders erg snal voor de bewoners van de huizen.

Beplanting naast valkenkamp 344 graag groenblijvend maar niet zo erg uitdijen, anders moet deze zo vaak gesnoeid worden

Camera’s

camera bewaking aan te bevelen

ontmoetingsruimte ook voor de buurt??

Momenz (welzijn org) jeugdpunt stichtse vecht t.b.v. abrona gaven jeugd gesprek

Hangjongeren versus bankjes

Laden en lossen goed t.b.v. toekomstige ontsluiting?

Weg vrachtverkeer: Goed beschermen tegen criminaliteit + vluchtroute voor boeven. (Poort? camera’s)

Definitieve ontsluiting naar de vogelweg graag zo ver mogelijk naar de Rientjesmavo.